


900

2300

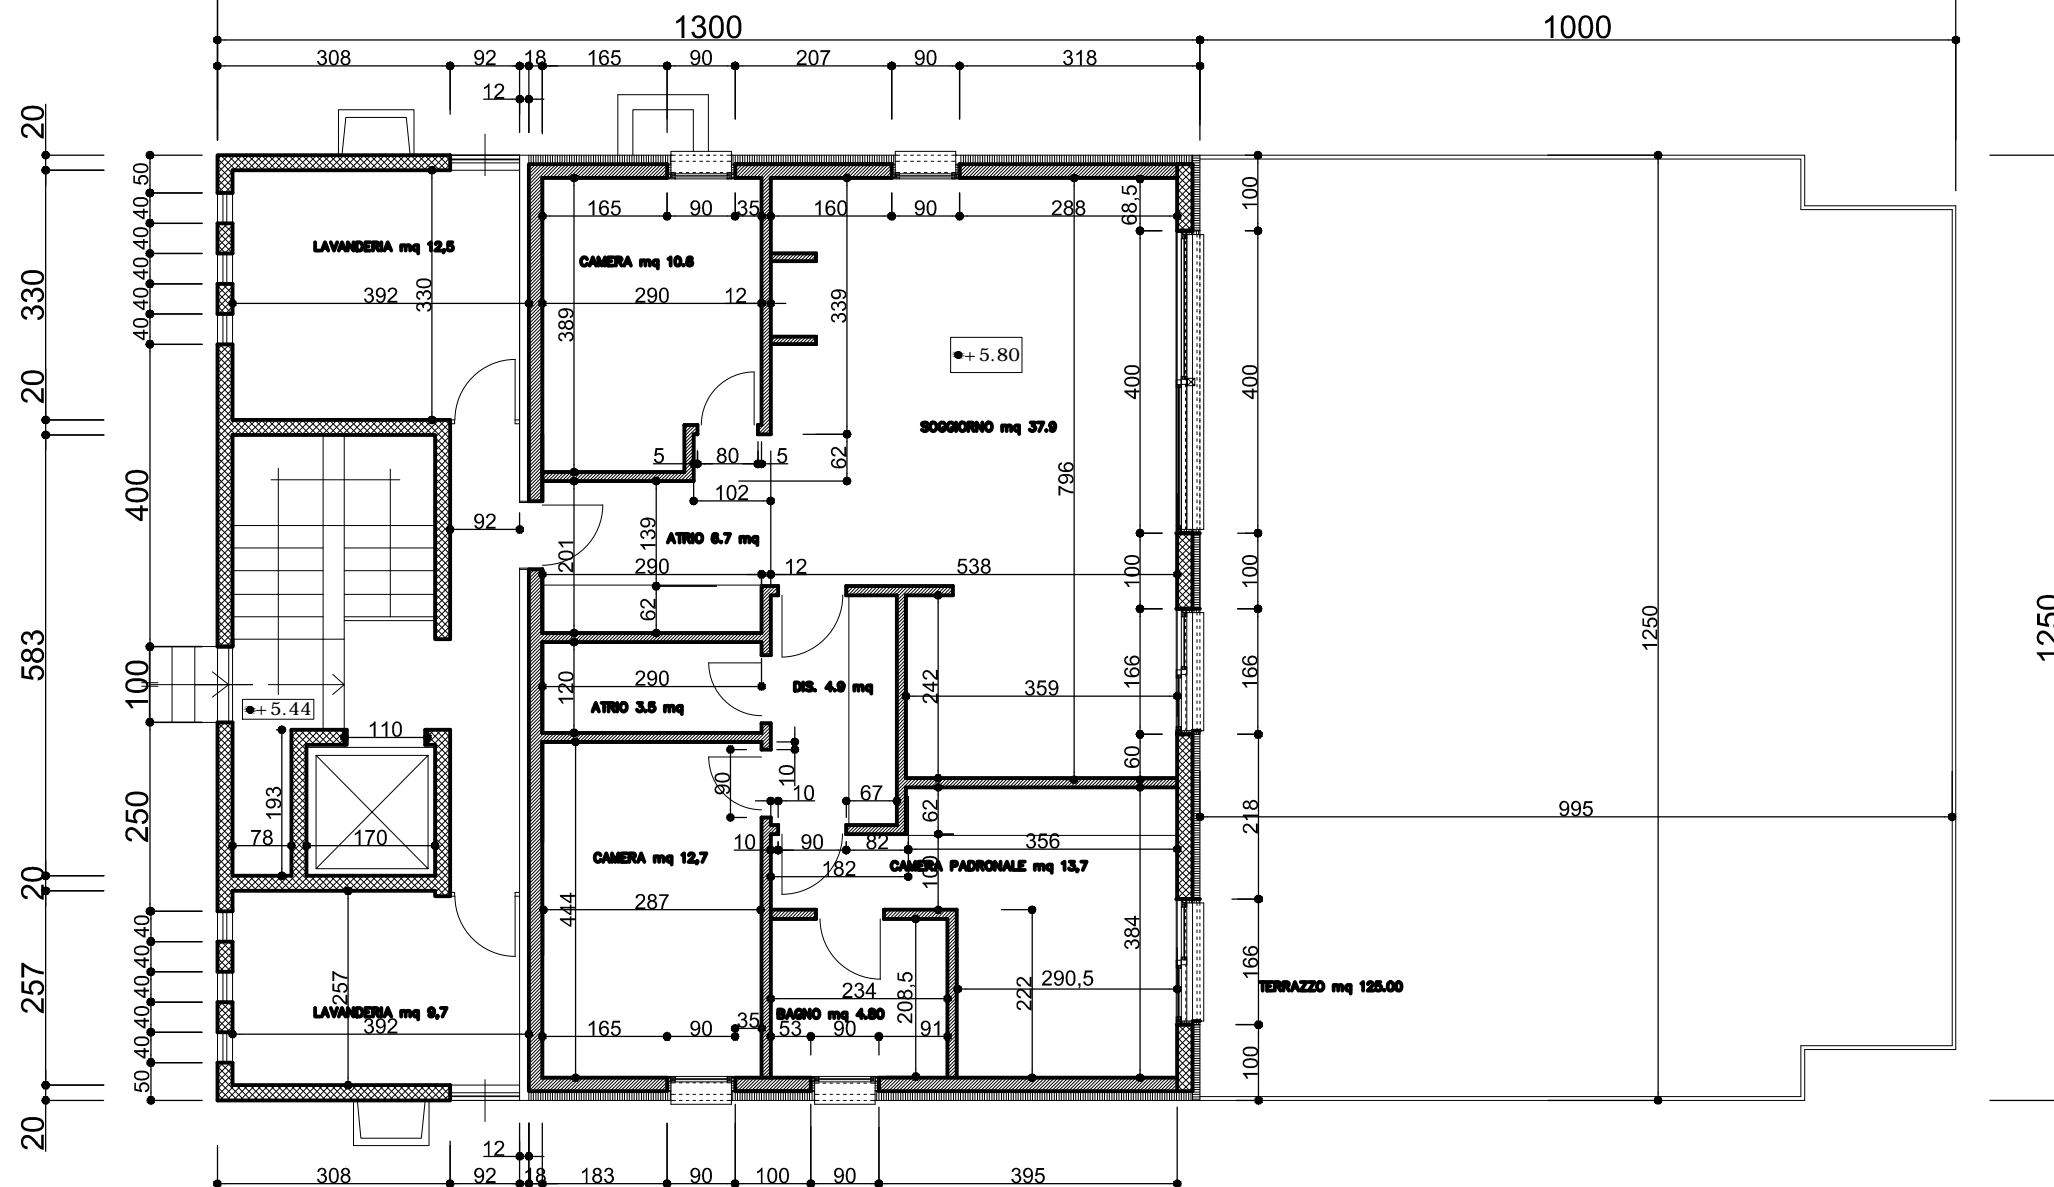

MAPPALÈ 1596

SUPERFICIE EDIFICABILE TOTALE: 1100 mq

DATI PIANO REGOLATORE

ZONA:

DISTANZA DAL CONFINE:

ALTEZZA MASSIMA: 10.00 ML. ORDINA 10.00 ML. ORDINA

INDICE D'OCCUPAZIONE: 200 (200 mq)

INDICE DI SFRUTTAMENTO: 0.20 (200 mq)

ARES VISCARDI ARCHITETTO
STEFANIA SULMONI TECNICO EDILE

CASA D'APPARTAMENTI B

LOCALITA' VIGEVANO

PIANTA SECONDO PIANO


COMITENTE: VIGEVANO S.p.A. - VIGEVANO

PARTE D'OPERA: ORDINE DI COMMITTENTE

SCALA: 1:50

DISEGNATO: G.A.

DATA: maggio 2011

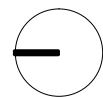

PIANTA PIANO SECONDO 1:50